
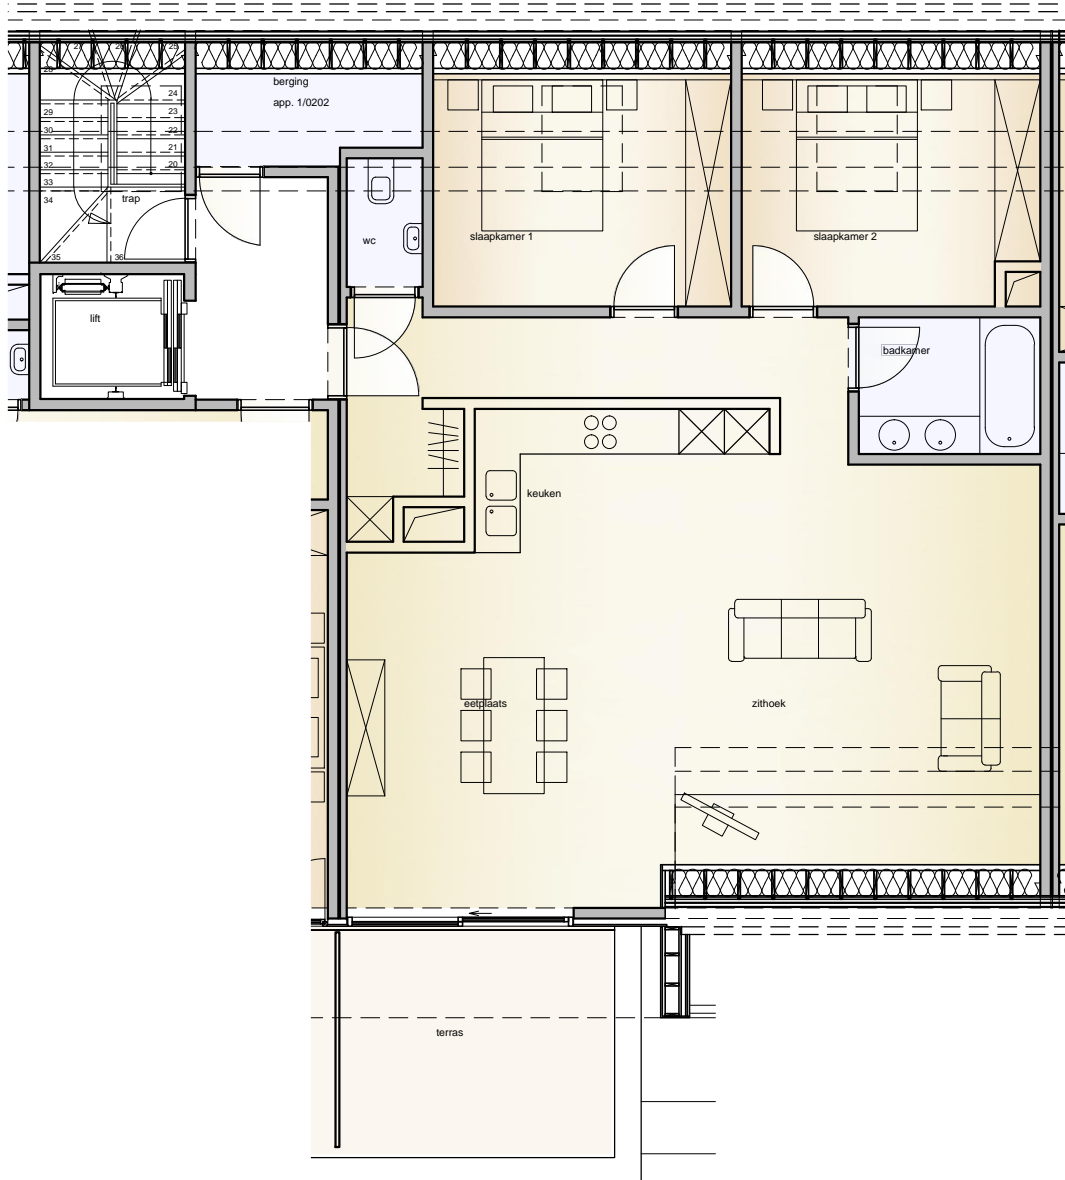


DE RENNE

appartement
De Renne 1/0202

2°verdieping
111.87m²

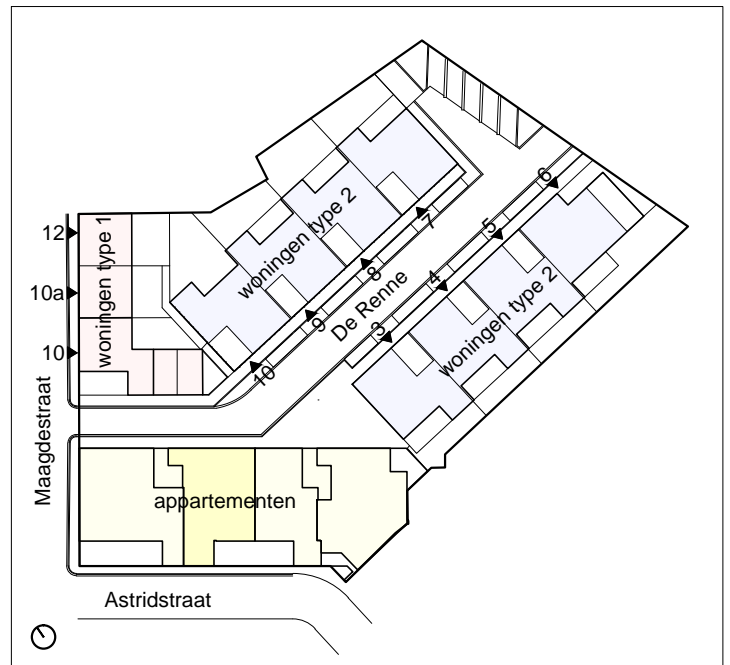

appartement - De Renne nr. 1/0202

DE RENNE - Zonnebeke

Alle afmetingen, toestellen en meubelen zijn illustratief.
Deze plannen zijn indicatief en mogen in geen geval gehecht worden aan een verkoopssakte.
Enkel de vergunde plannen kunnen aan het verkoopcontract gehecht worden.



dd. 15-11-2011

SCHAAL 1/100