




DE RENNE
appartementen
De Renne 1-2

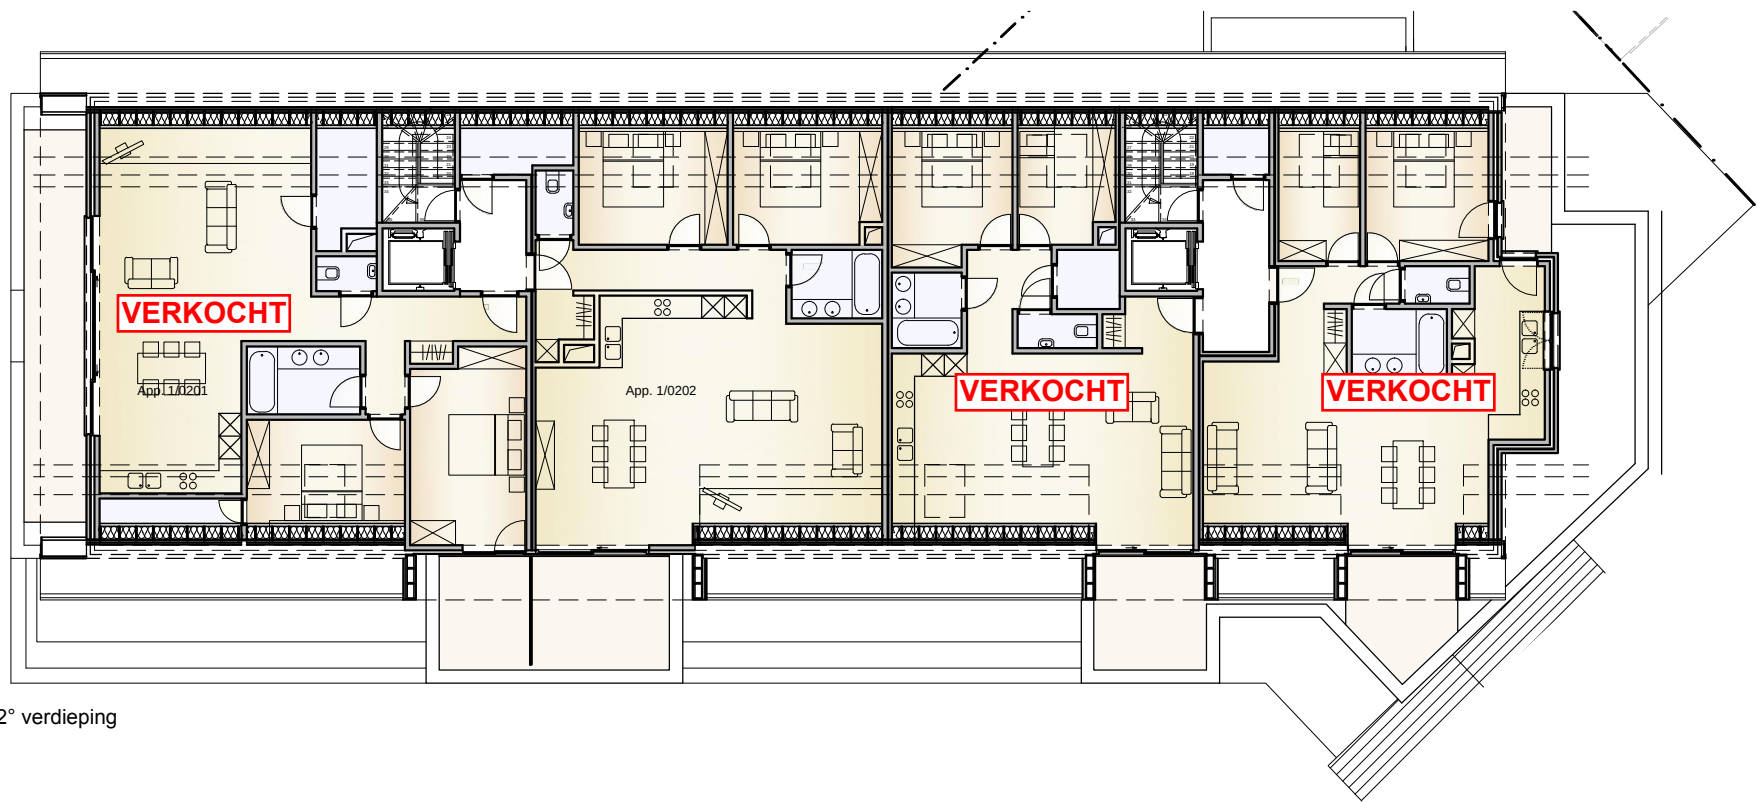

2° verdieping

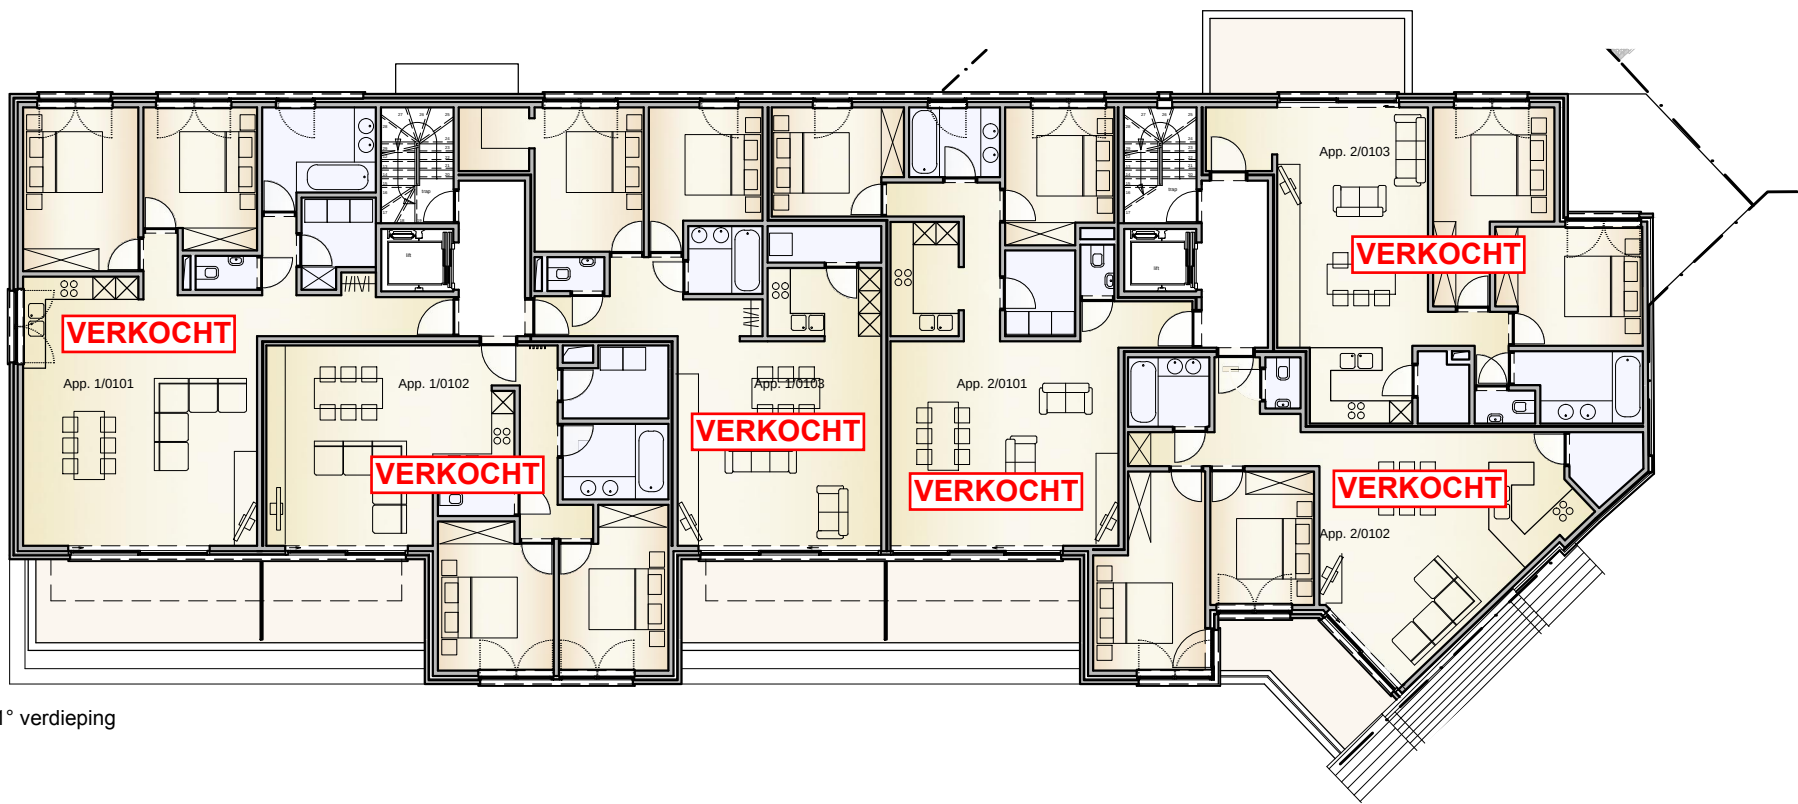

1° verdieping

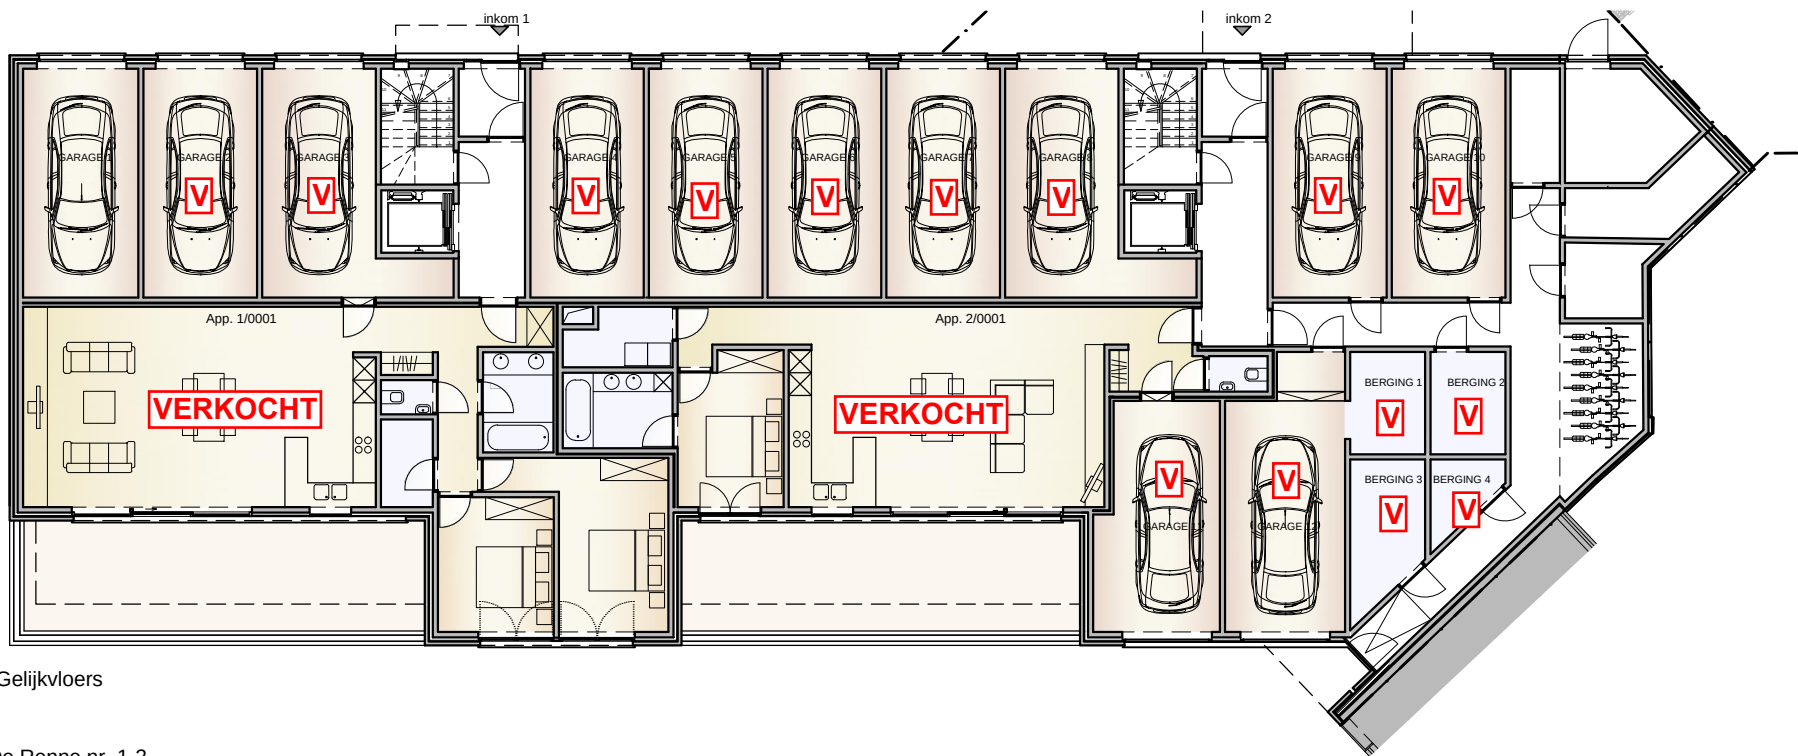

Gelijkvloers

appartementen - De Renne nr. 1-2
DE RENNE - Zonnebeke
Alle afmetingen, toestellen en meubelen zijn illustratief.
Deze plannen zijn indicatief en mogen in geen geval gehecht worden aan een verkoopsoptie.
Enkel de vergunde plannen kunnen aan het verkoopsoptiecontract gehecht worden.

